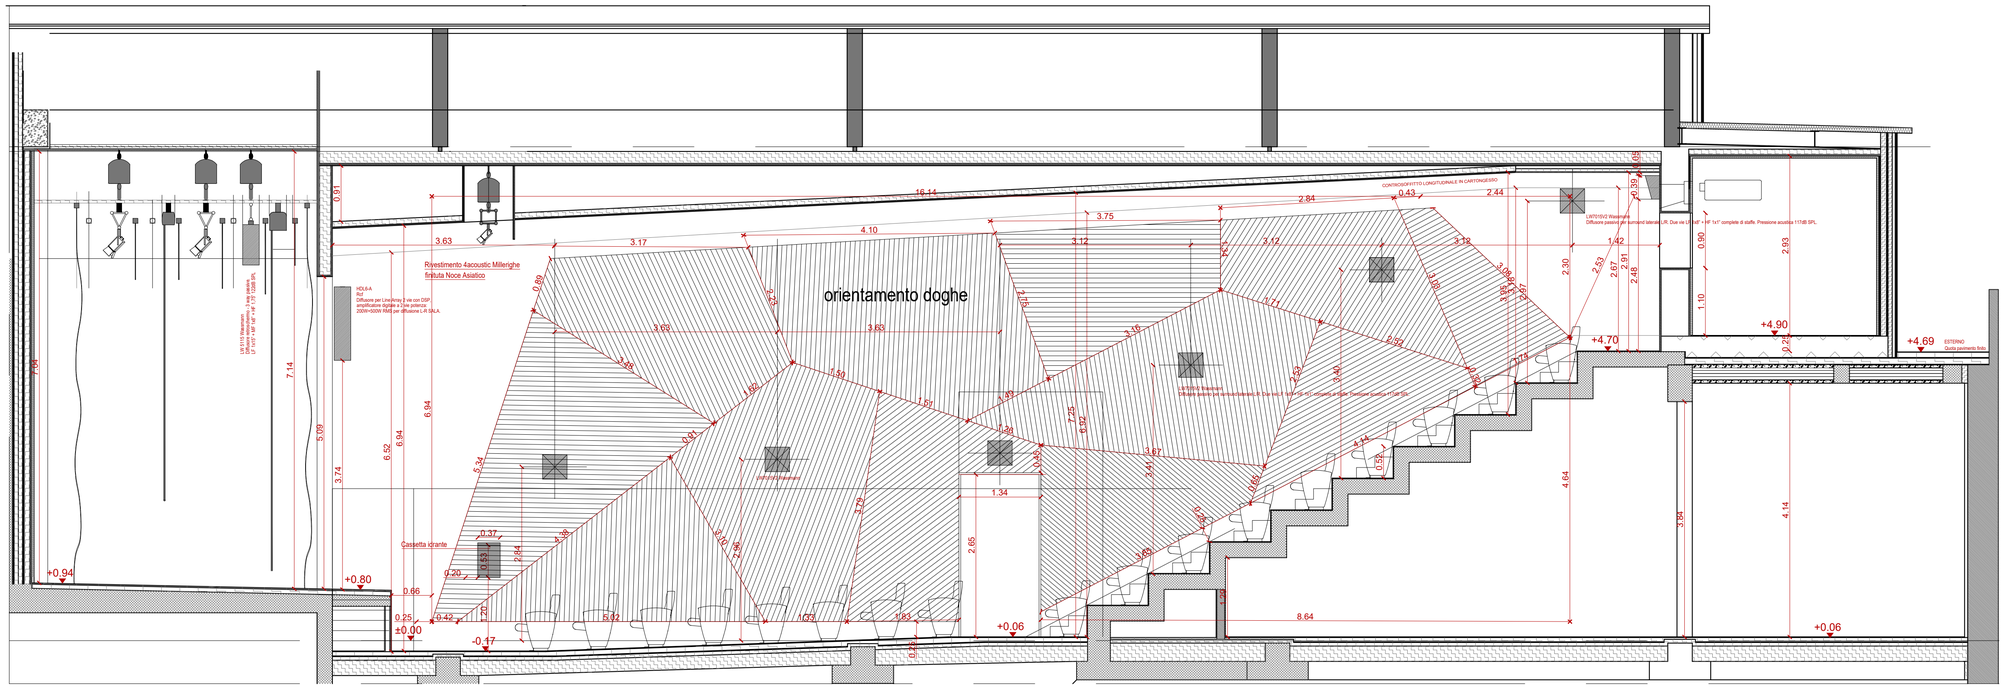

PROSPETTO LATO A

SEZIONE CENTRO SALA CINEMATOGRAFO - Scala 1.50

Posizionamento pannelli Fantoni

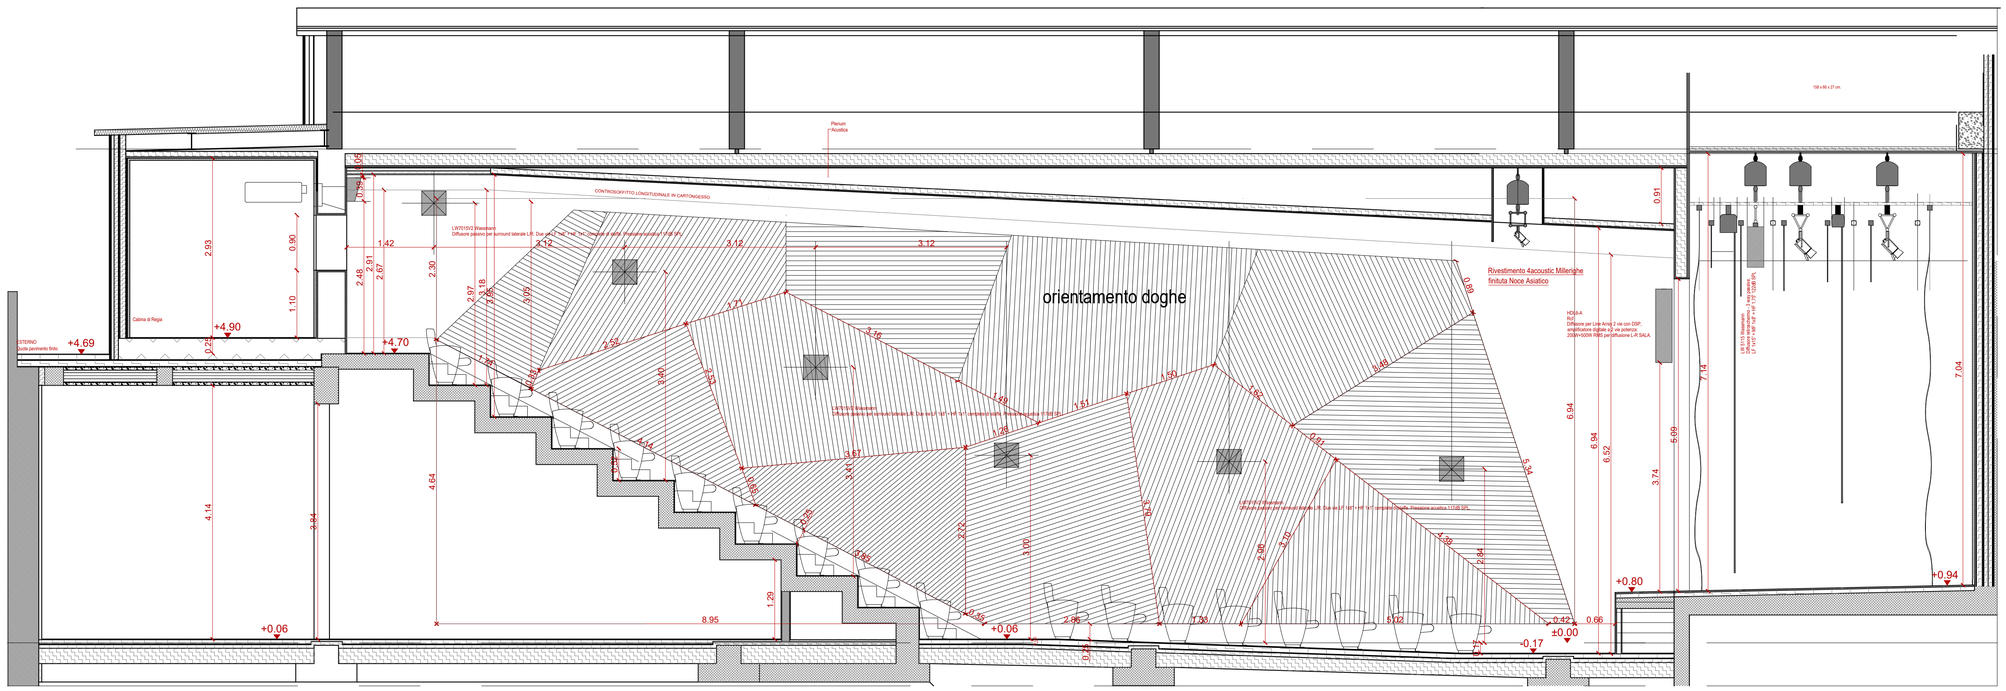

PROSPETTO LATO B

SEZIONE CENTRO SALA CINEMATOGRAFO - Scala 1.50

Posizionamento pannelli Fantoni