




Prospetto sala 2 scala 1:50
stato attuale

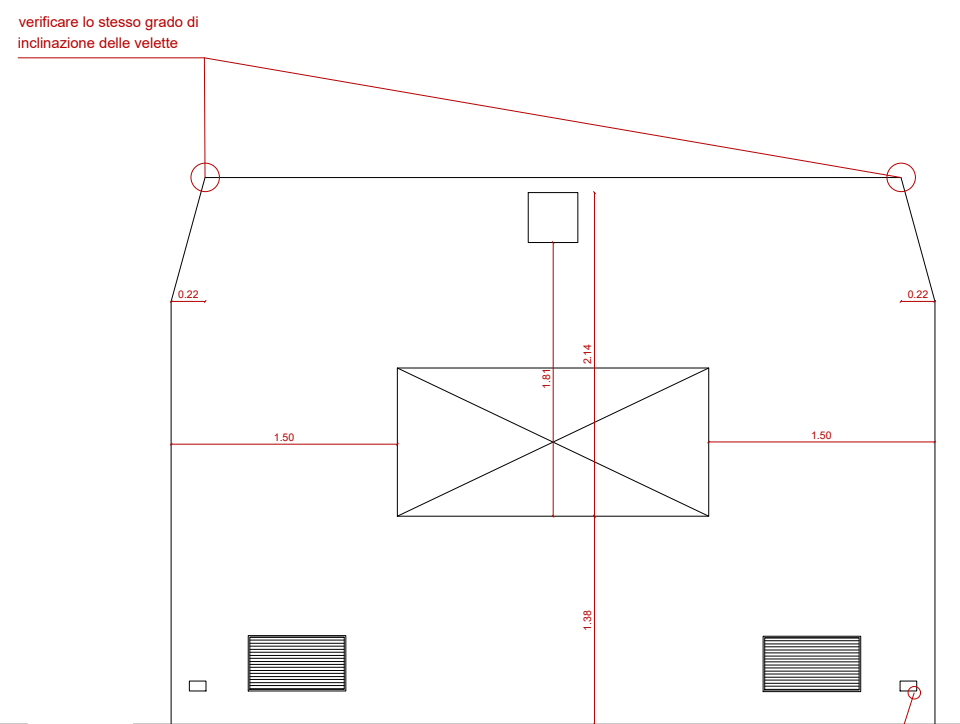

Prospetto sala 2 scala 1:50
stato modificato

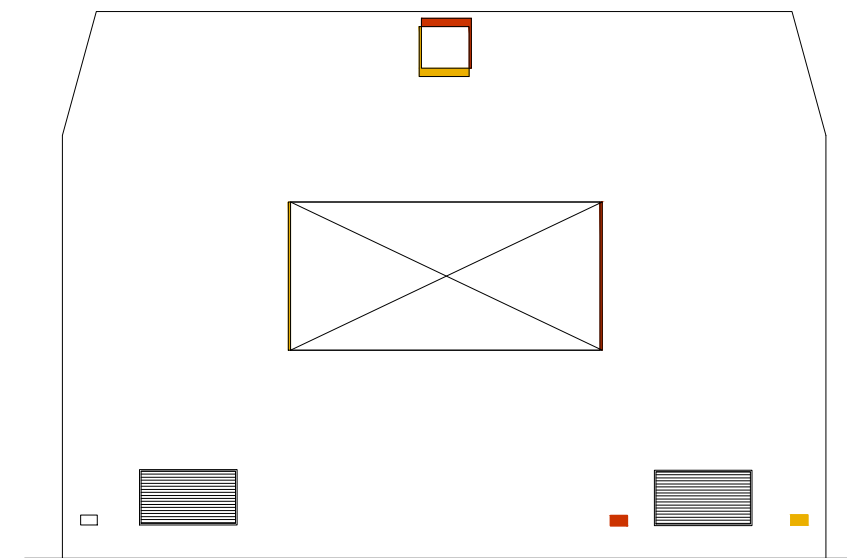

Prospetto sala 2 scala 1:50
stato sovrapposto

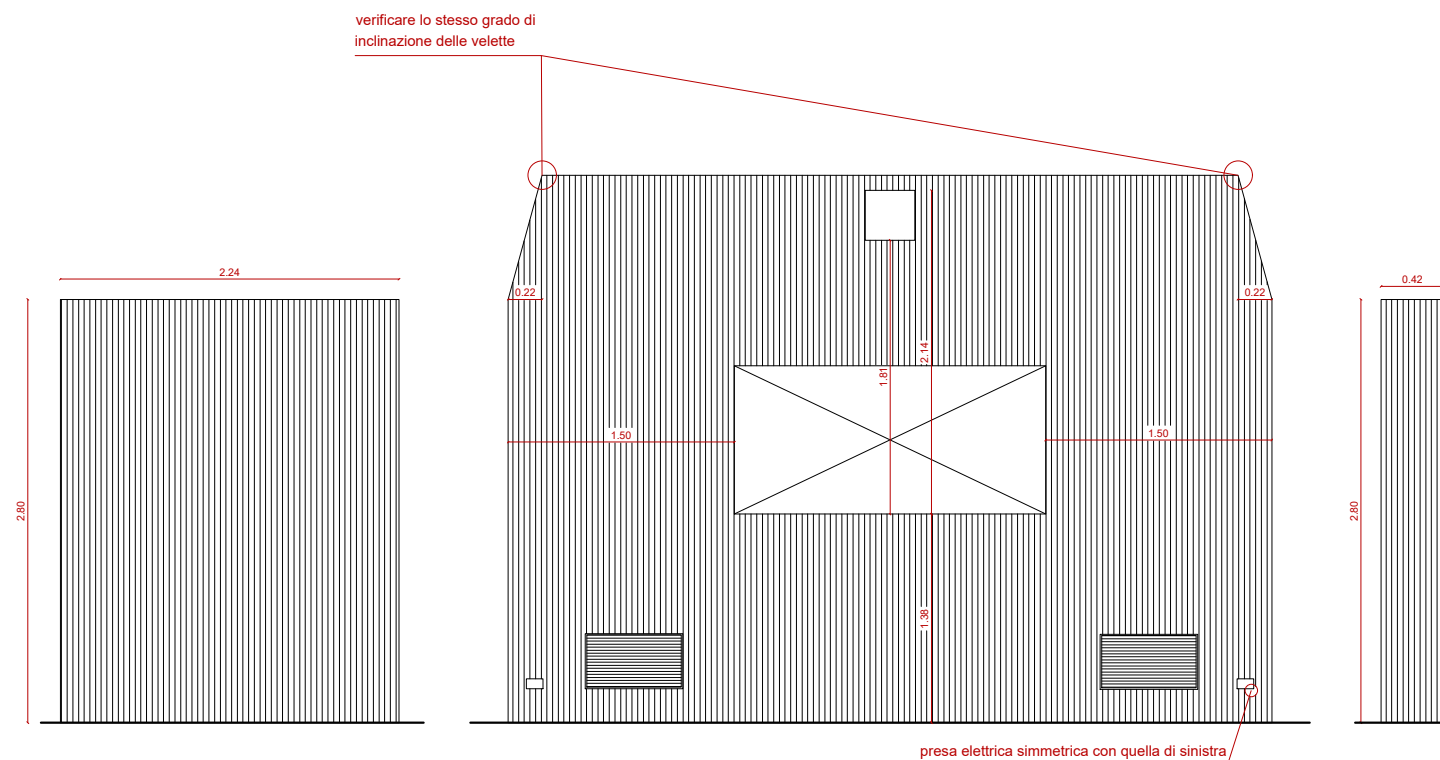

Prospetti fantoni sala 2