

PT solo 1

RIVESTIMENTO PARTE LATO A

LATO B

LATO A

RIVESTIMENTO PARTE LATO B



Per Piano  
TSM  
USI ZOCOLA


Block  
ASCENSORI  
PT 1 x 2

PIANO 1 - CORRIDOIO  
rivestimento ascensore  
Rivestimento 4acoustic 9x2  
finitura Noce Asiatico  
H.3,00m. da terra.  
Detrarre cm.12,5 di zocolino a terra e 3 cm. da soffitto  
RIGATURA IN VERTICALE


Rivestimento 4acoustic Millerighe  
finitura Noce Asiatico  
H.3,00m. da terra

orientamento doghe

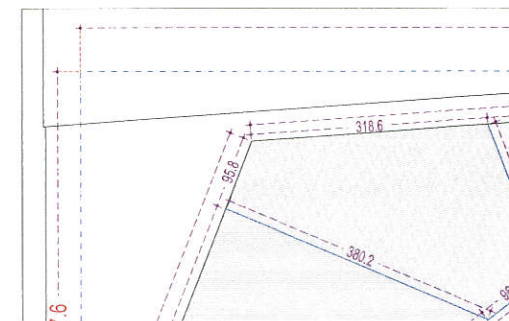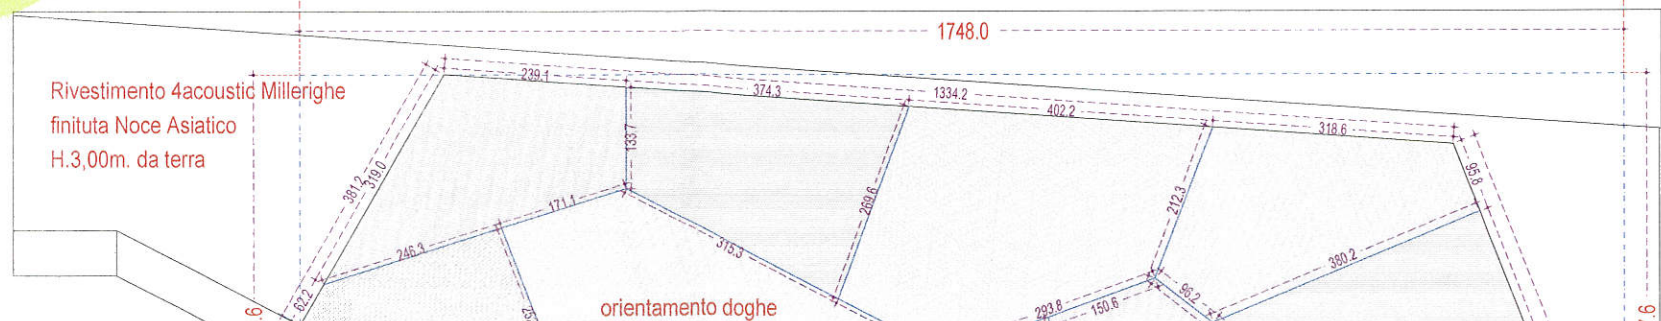


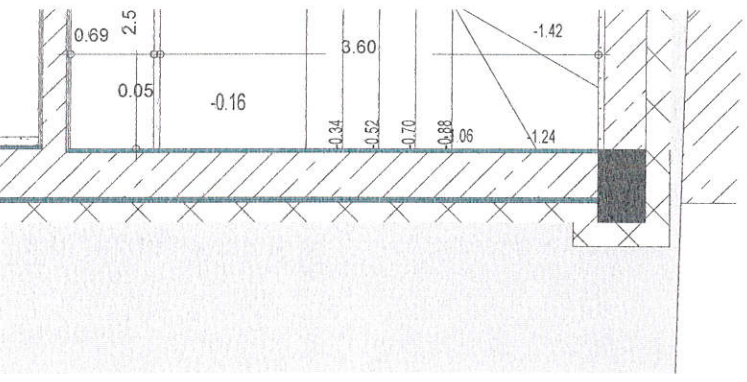

PT Sole 1

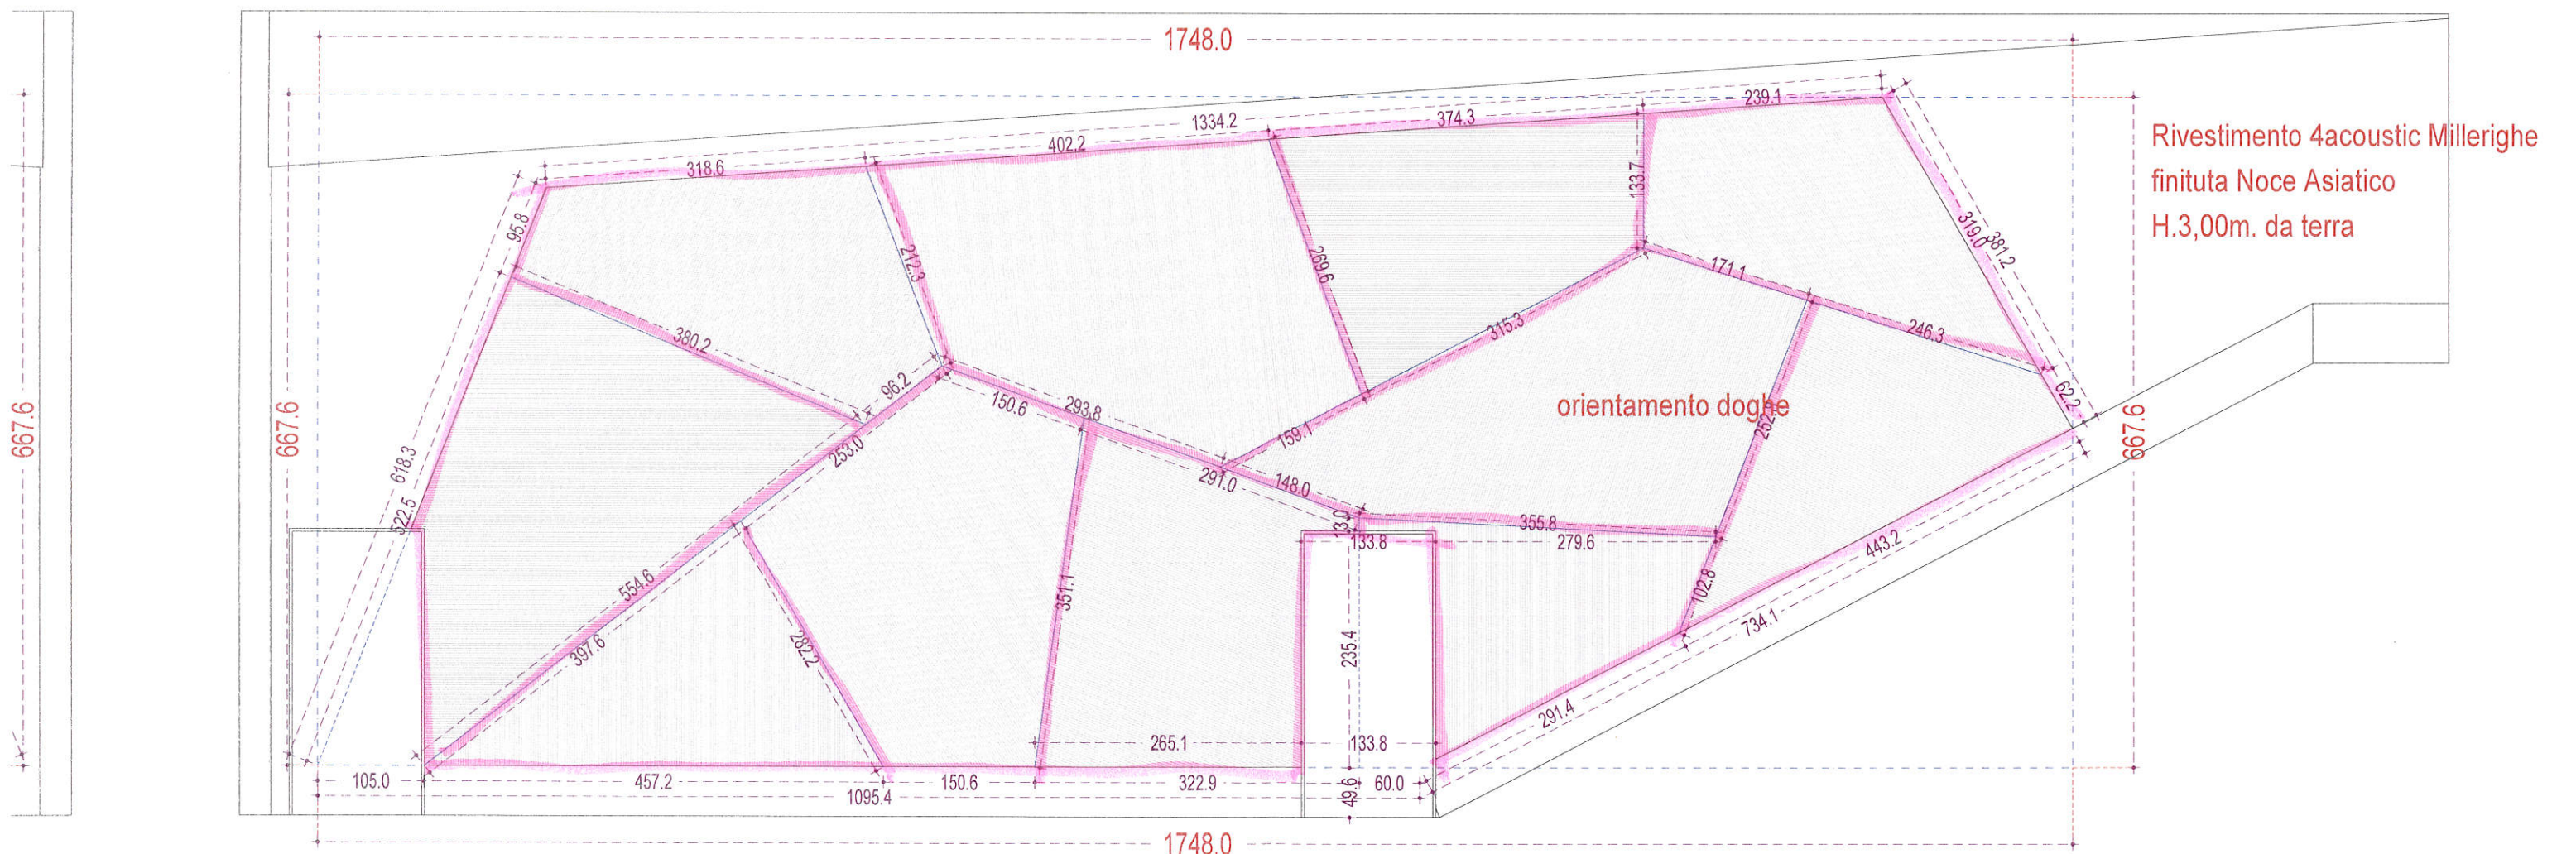


**PROSPETTO LATO A**

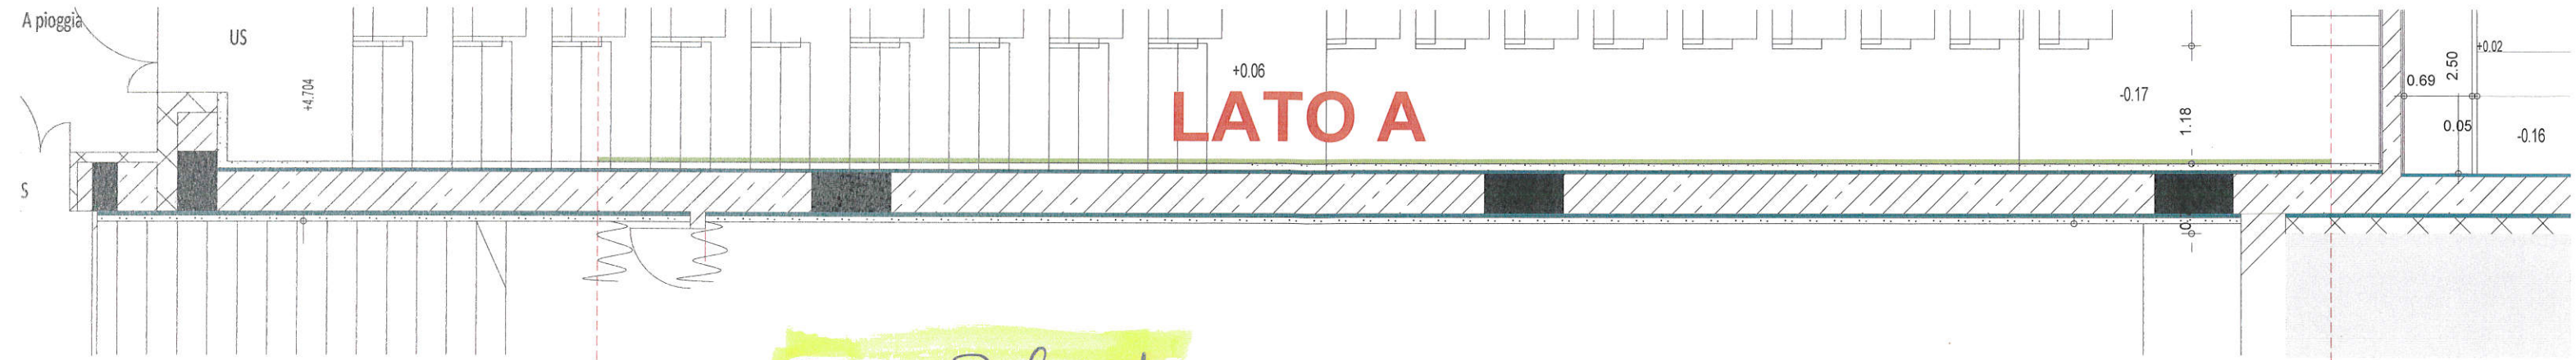


# LATO A

PT Sole 1


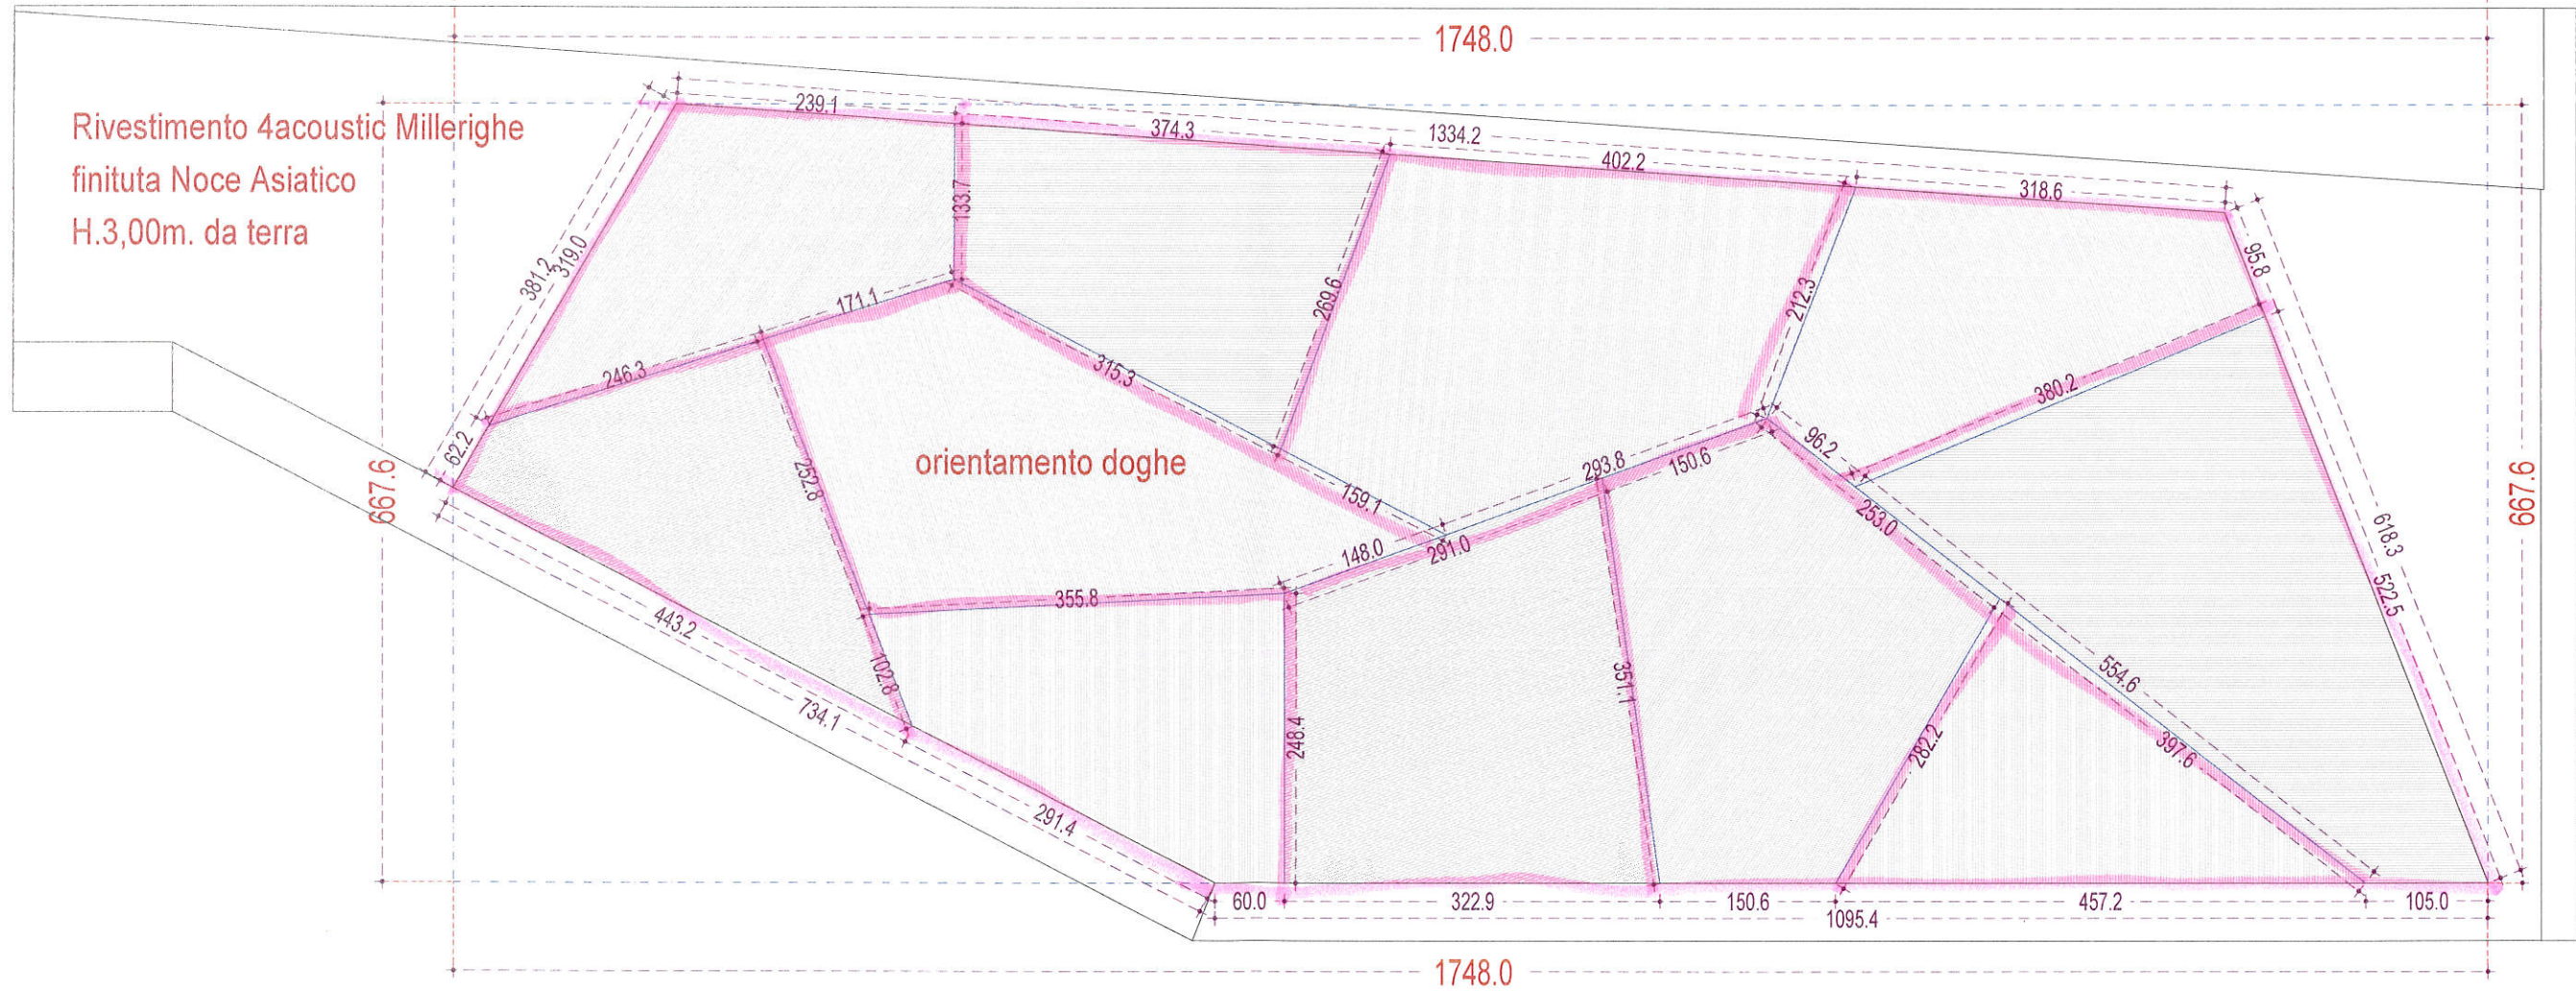


# PROSPETTO LATO B

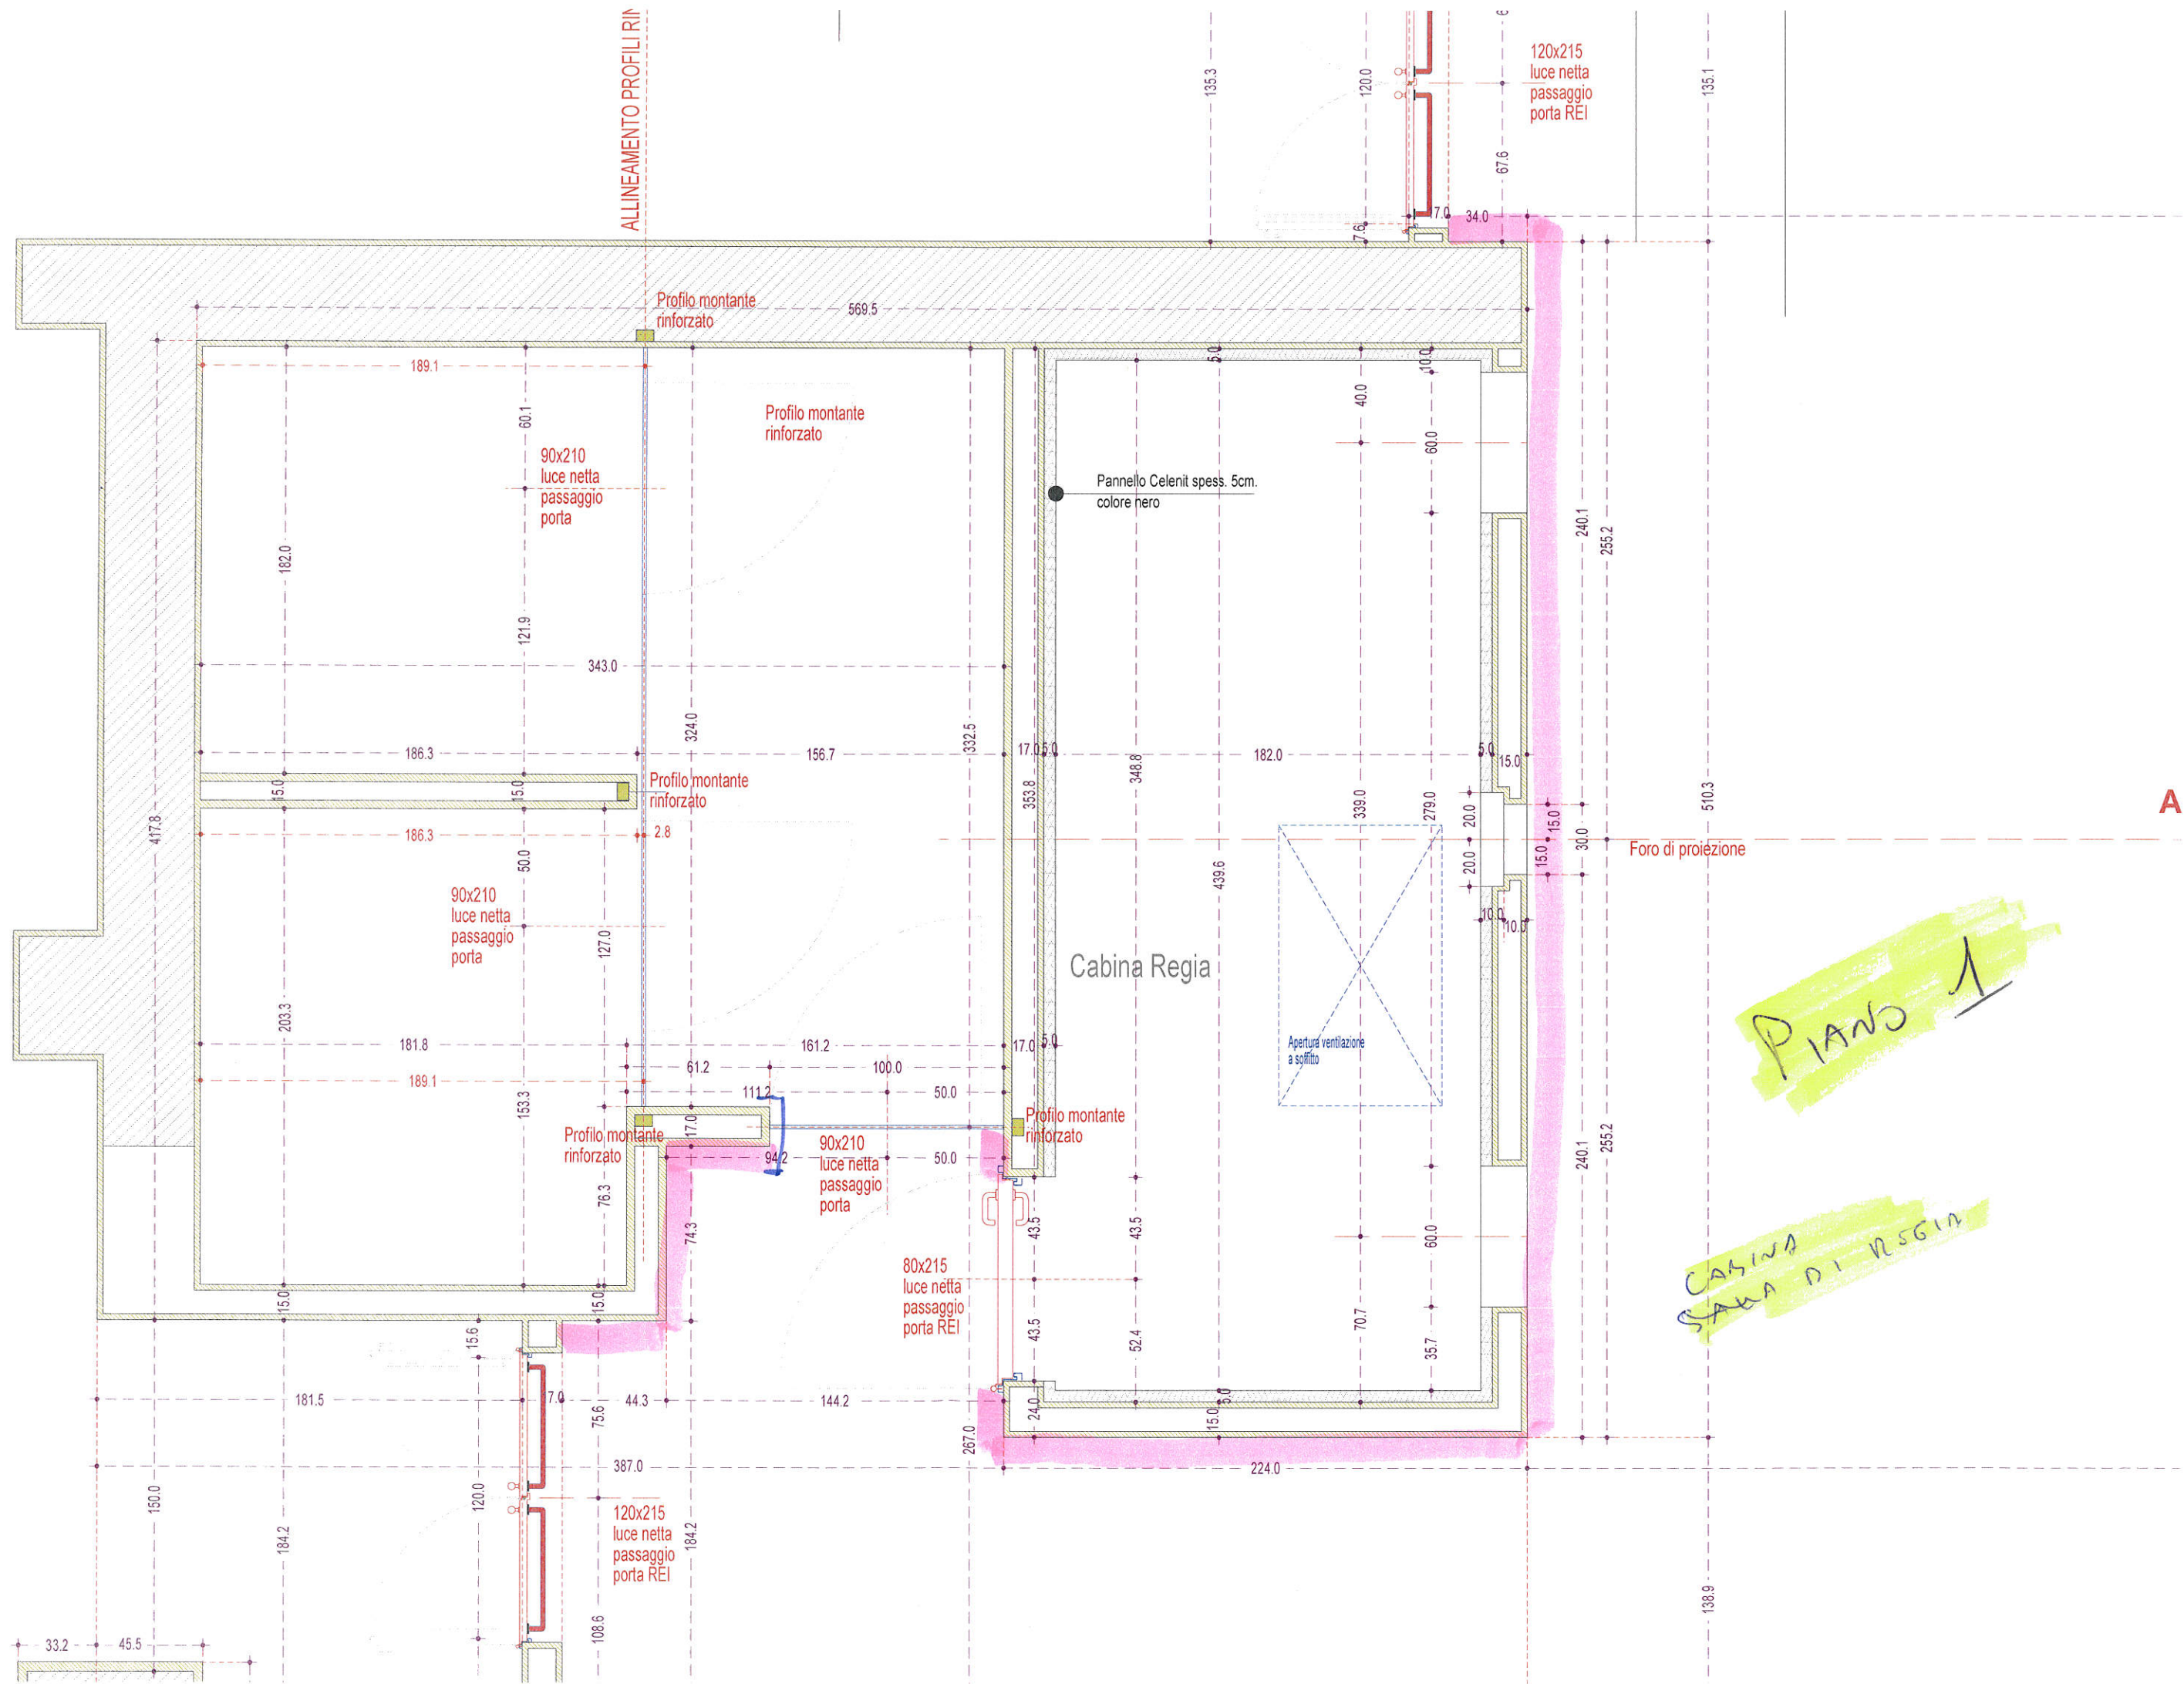



PIANO 1

CABINA  
SALA DI REGIA

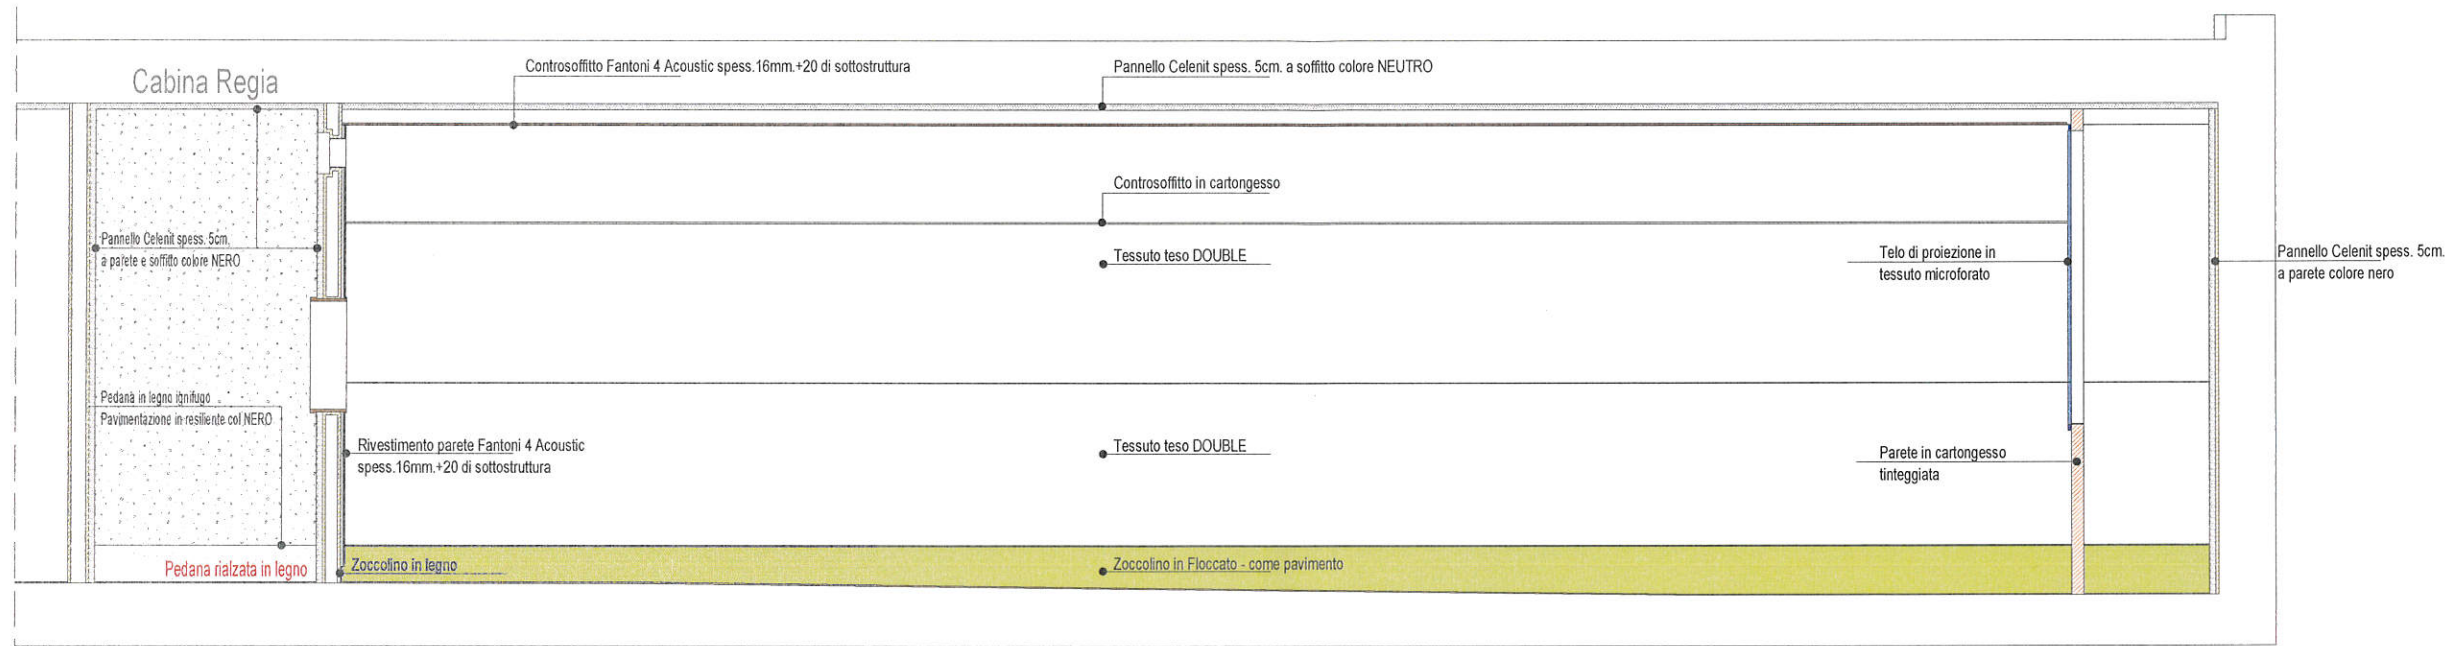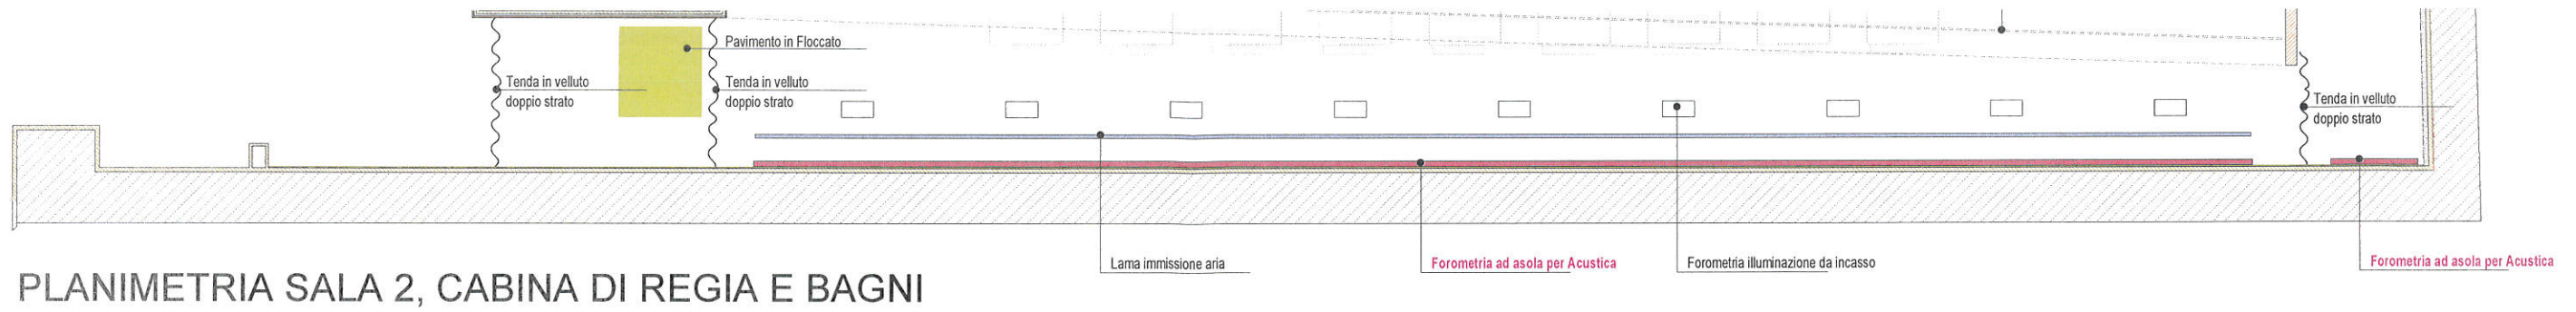

SEZIONE LONGITUDINALE CENTRALE

PZ. 1

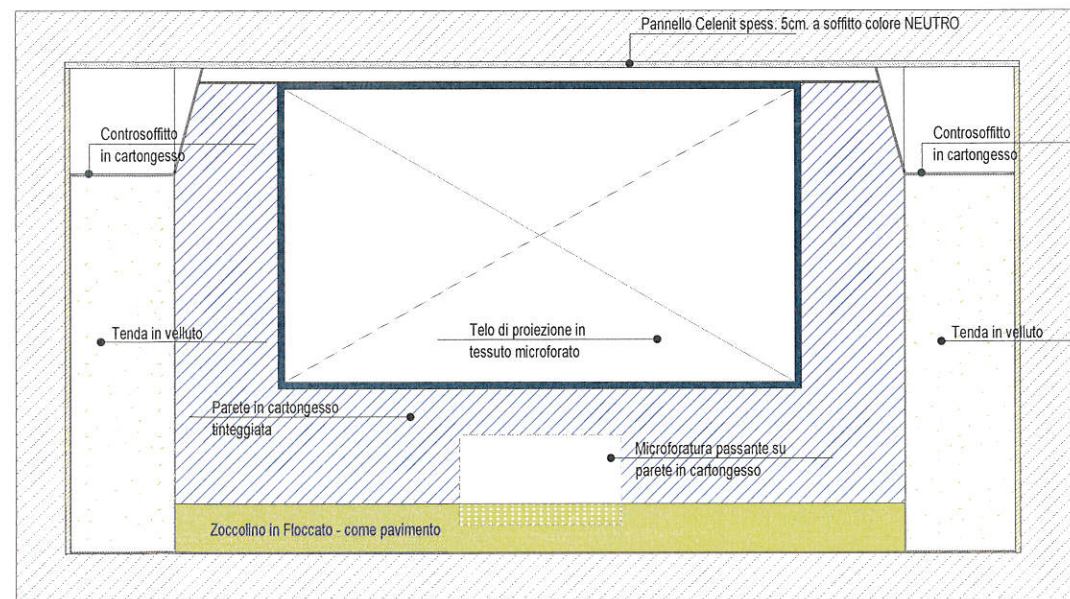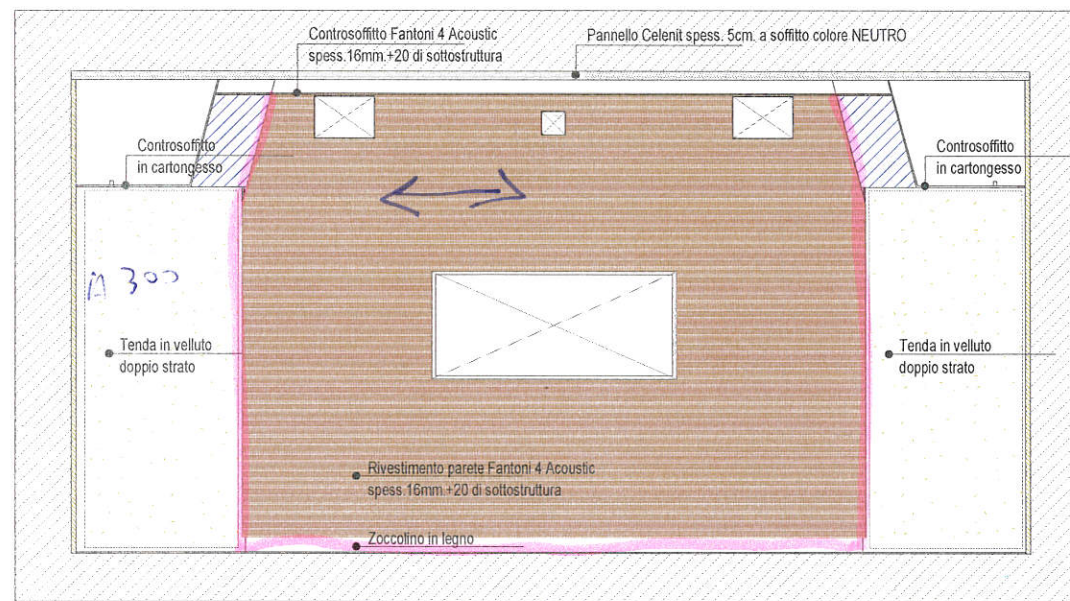

PIANO 1°

# PIANO PRIMO - SALA 2

## ACUSTICA

Pianta, sezioni

Aggiornamento 22 settembre 2021

PIANO 1°  
CONTROSOFFITTO +  
RIVESTIMENTO PARETE  
CABINA DI REGIA

