
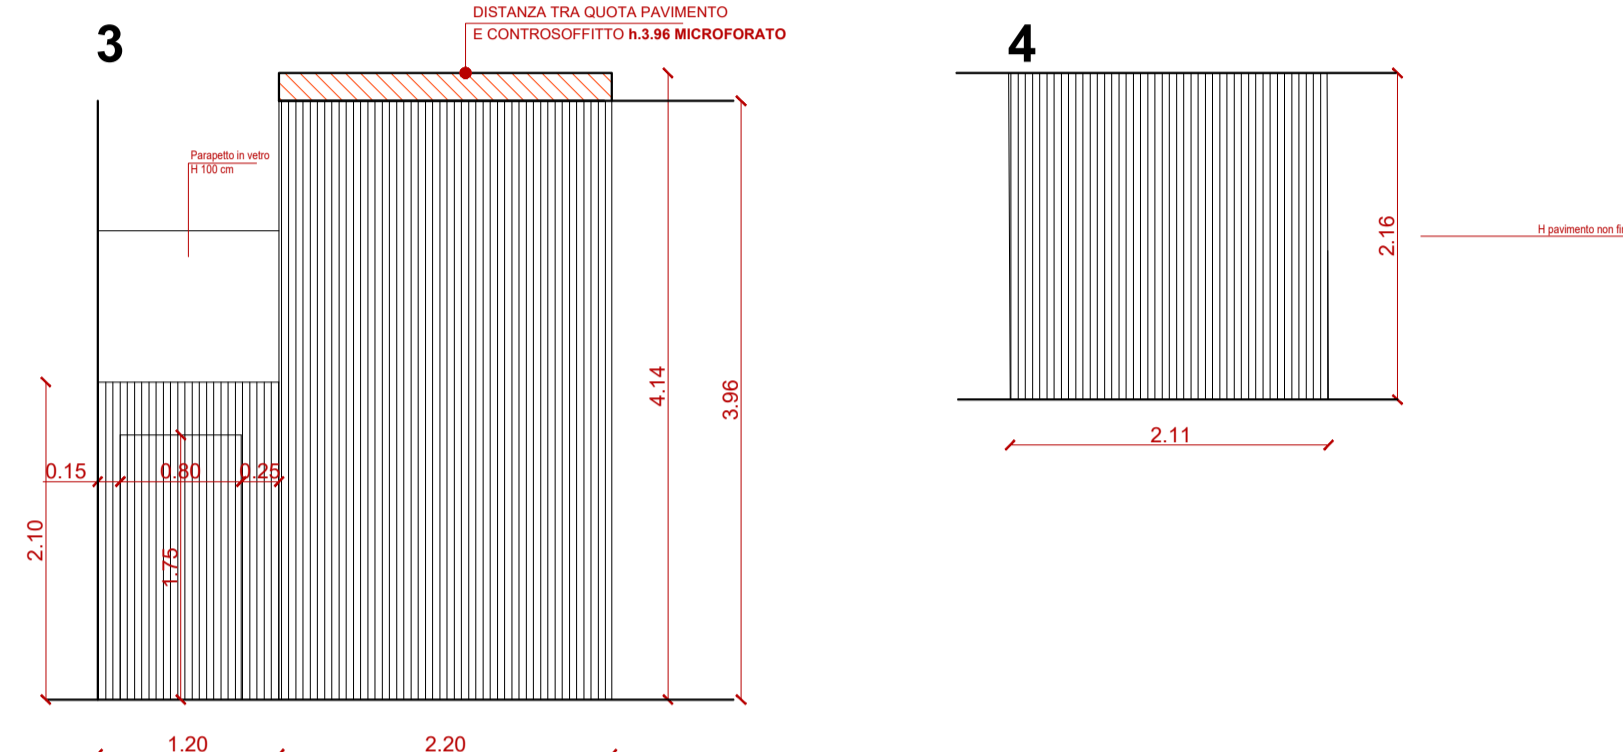
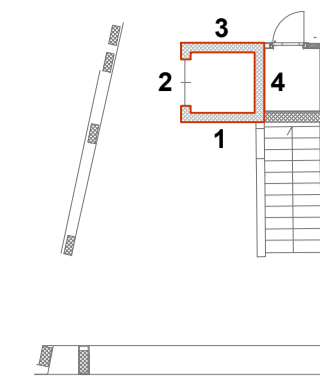





PROSPETTO LATO BAR

Posizionamento pannelli Fantoni - Scala 1.50

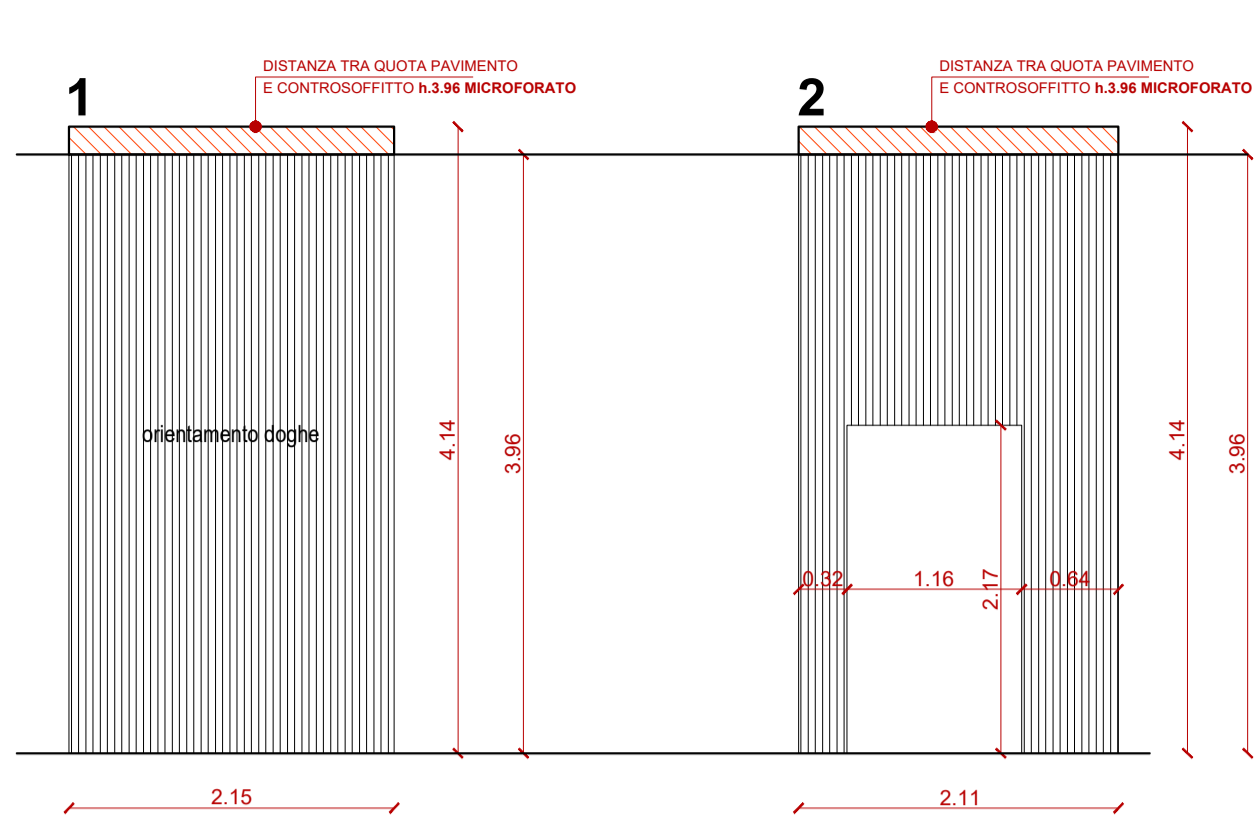


PROSPETTI ASCENSORE PT

Posizionamento pannelli Fantoni - Scala 1.50

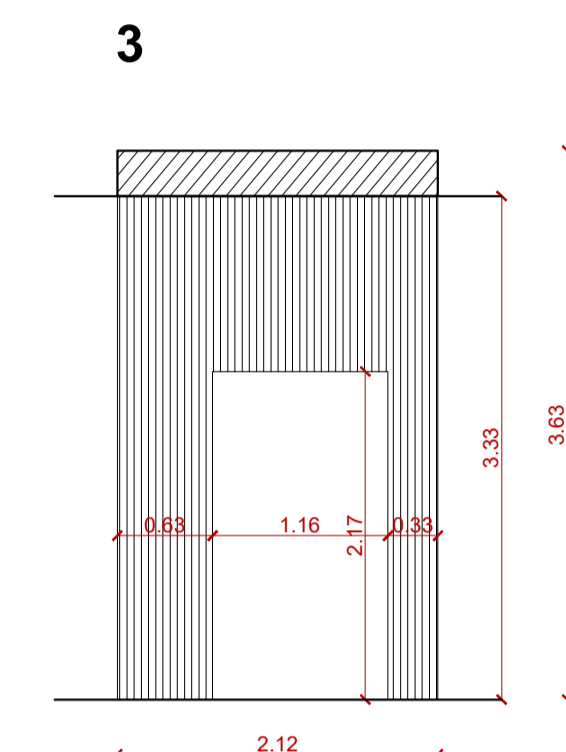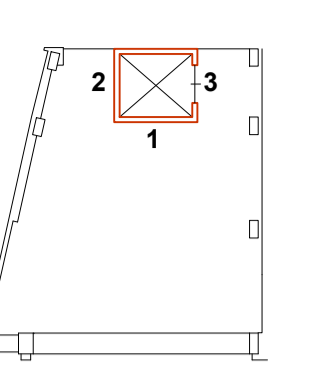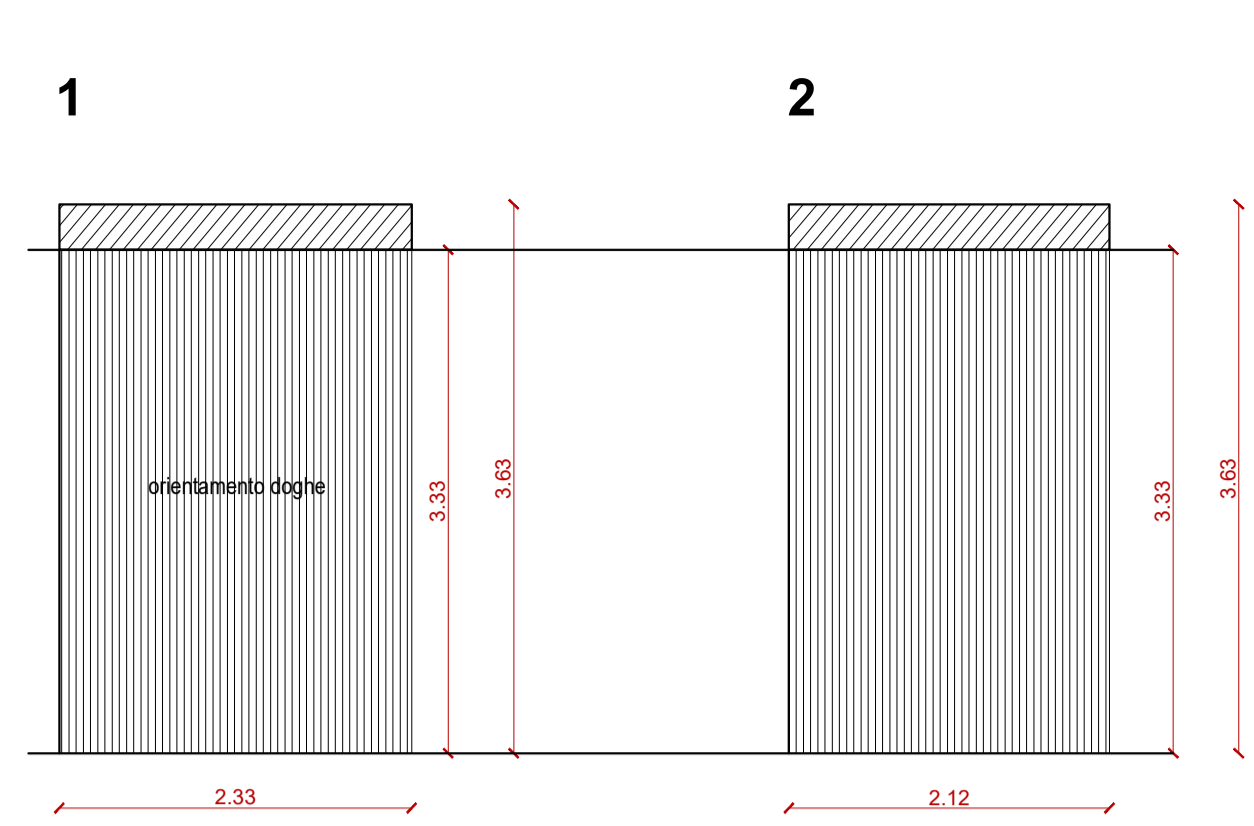

PROSPETTI ASCENSORE P1

Posizionamento pannelli Fantoni - Scala 1.50

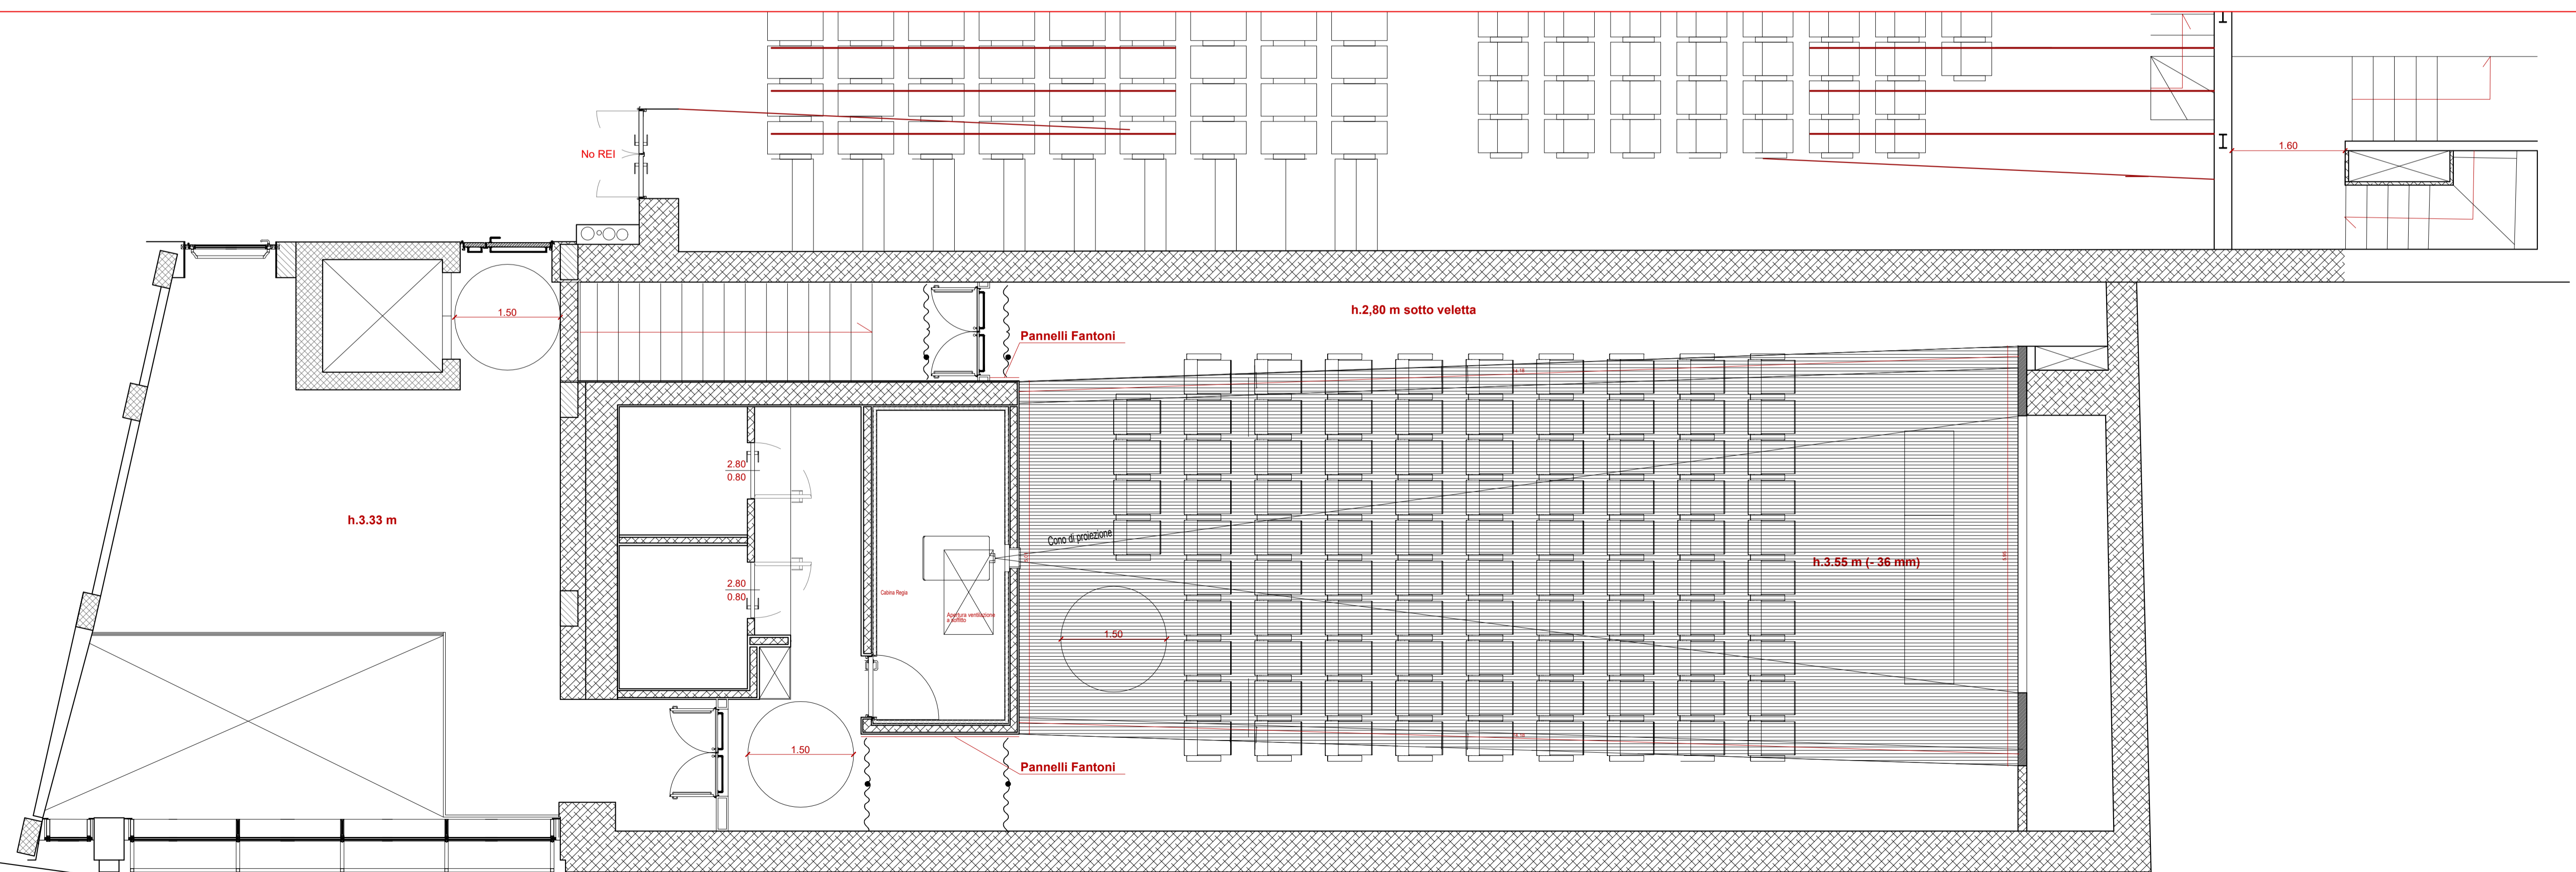

PIANTA P1 SALA 2

Posizionamento pannelli Fantoni - Scala 1.50